


GRUNDRISS TENNE EG ÜBERSICHT

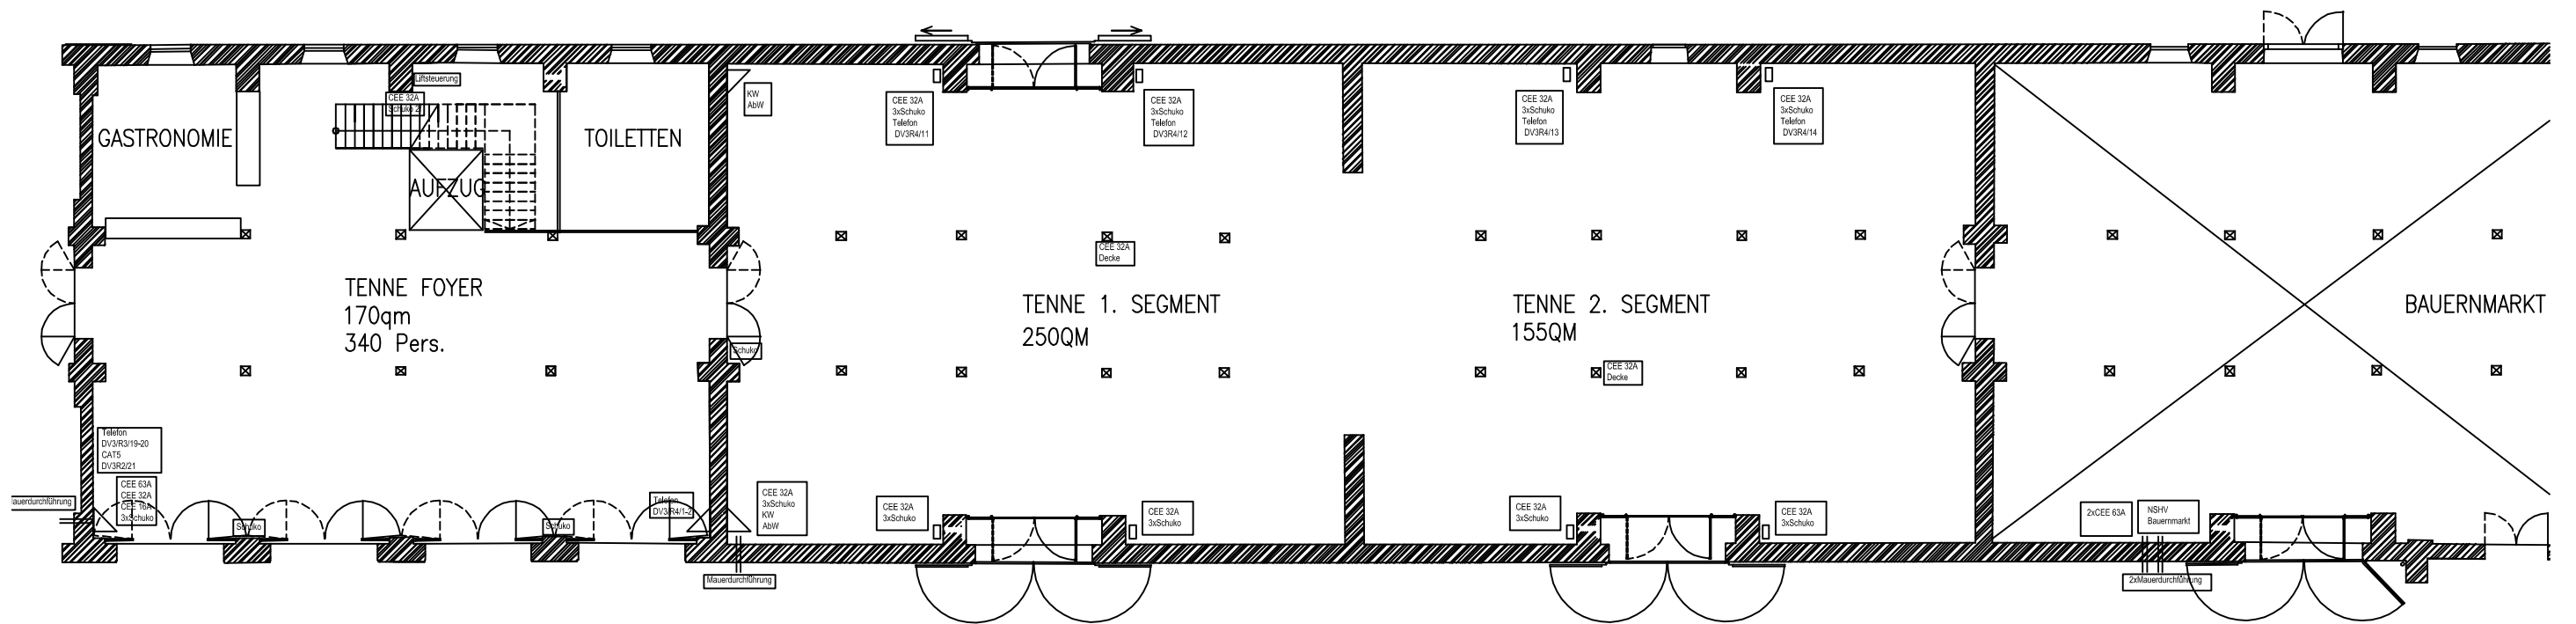

Maßstab 1/200